


Схема коммуникации КЛПУ - Водоснабжение

КРП

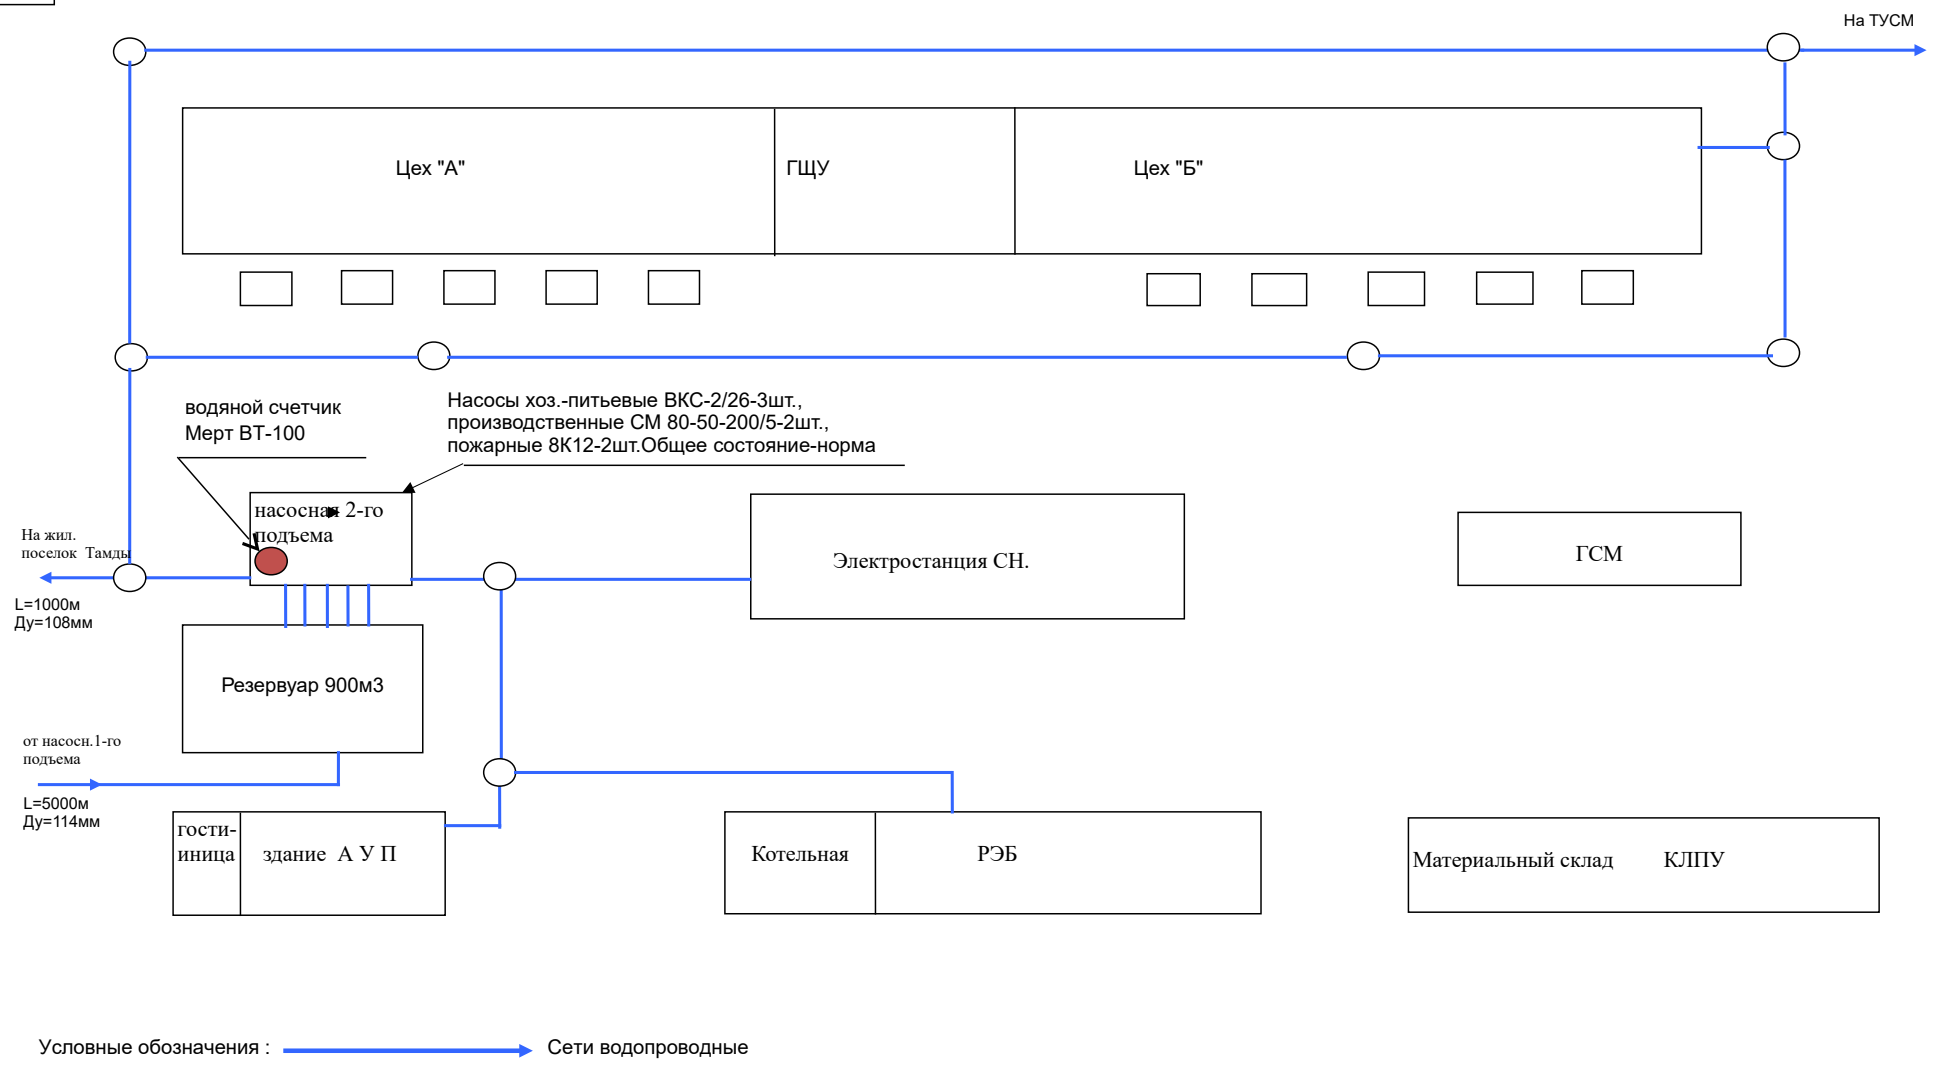

На жил. поселок Тамды
L=1000м
Ду=108мм

от насосн. 1-го подъема
L=5000м
Ду=114мм

водяной счетчик Мерт ВТ-100

Насосы хоз.-питьевые ВКС-2/26-3шт.,
производственные СМ 80-50-200/5-2шт.,
пожарные 8К12-2шт.Общее состояние-норма

насосная 2-го подъема

Резервуар 900м³

гости-иница
здание А У П

Электростанция СН.

Котельная
РЭБ

ГСМ

Материальный склад
КЛПУ

Цех "А" ГЩУ Цех "Б"

На ТУСМ